

142106_2.0009

MIEJSCOWY PLAN ZAGOSPODAROWANIA PRZESTRZENNEGO CZĘŚCI TERENÓW POŁOŻONYCH WE WSI PODOLSZYN NOWY W GMINIE RASZYN – REJON PO PÓŁNOCNEJ STRONIE UL. DŁUGIEJ


CZĘŚĆ GRAFICZNA PLANU

SKALA 1:1000

0 20 40 60 80 100 Meters

ZALĄCZNIK NR 1
DO UCHWAŁY NR
RADY GMINY RASZYN
Z DNIA

WYRYS Z RYSUNKU STUDIUM UWARUNKOŃ I KIERUNKÓW ZAGOSPODAROWANIA PRZESTRZENNEGO GMINY RASZYN

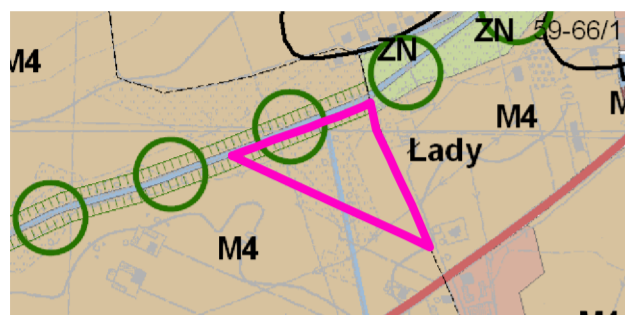

LEGENDA

- Granice wsi
- M3 Tereny zabudowy mieszkaniowej jednorodzinnej i usług, w tym usług publicznych, poza wsiami Raszyn, Rybie, Nowe Grocholice
- M4 Tereny zabudowy mieszkaniowej jednorodzinnej z towarzyszącą funkcją usługową
- ZN Tereny zieleni o funkcjach ekologicznych w dolinach rzek, tereny zieleni cenne pod względem przyrodniczym, w tym tereny zieleni objęte formami ochrony przyrody zgodnie z przepisami o ochronie przyrody
- WS Tereny wód powierzchniowych
- GRANICE OBSZARU OBJĘTEGO PLANEM MIEJSCOWYM

ŚRODOWISKO PRZYRODNICZE

- Tereny o funkcjach przyrodniczych
- Rowy melioracyjne
- Łąki przyrodnicze o znaczeniu lokalnym

ŚRODOWISKO KULTUROWE

- Stanowiska archeologiczne - strefy ochrony konserwatorskiej

KOMUNIKACJA

- Istniejący układ drogowy
- Lokalnie

LEGENDA

OBOWIĄZUJĄCE USTALENIA PLANU

- GRANICE OBSZARU OBJĘTEGO PLANEM
- LINIE ROZGRANICZAJĄCE TERENY O RÓŻNYM PRZEZNACZENIU LUB RÓŻNYCH ZASADACH ZAGOSPODAROWANIA
- WYMIARY W METRACH
- NIEPRZEKRACZALNE LINIE ZABUDOWY
- MNW TEREN ZABUDOWY MIESZKANIOWEJ JEDNORODZINNEJ WOLNOSTOJĄCEJ
- WS TEREN WÓD POWIERZCHNIOWYCH ŚRÓDLĄDOWYCH
- ZN TEREN ZIELENI NATURALNEJ

INFORMACJE

- TERENY ZDRENOWANE

Układ współrzędnych PUWG 2000 strefa 7

Projekt planu sporządzono z wykorzystaniem urzędowej mapy zasadniczej pozyskanej od Starosty Pruszkowskiego, ul. Drzymały 30, 05-800 Pruszków. Licencja nr WG.6642.3380.2025_1421_P